

VIA SOLERO
N. 2
-
TORINO
(TO)

IN VENDITA

MAGAZZINO / DEPOSITO

In via Solero n. 2, una parallela di Corso Turati, a soli 100 mt dall'Ospedale Mauriziano, proponiamo in vendita un magazzino/deposito di 110 mq, posto al piano seminterrato.

Un unico ampio locale di pianta regolare, caratterizzato dall'ampia porta di accesso che misura 6,93 mt di larghezza e 3,00 mt di altezza, che ne consente quindi un facile accesso.

Il locale è dotato di impianto elettrico, sistema di allarme e telecamere. Molto contenute le spese di gestione.

RICHIESTA

€ 90.000,00 euro



CARATTERISTICHE

Piano: seminterrato

Superficie commerciale: mq 110 circa


Sistema di allarme: sì, oltre a telecamere

Proprietà: persona giuridica

SPESE

condominali: 185,00 euro annui circa


Mediazione: 3.000,00 euro + IVA (22%)

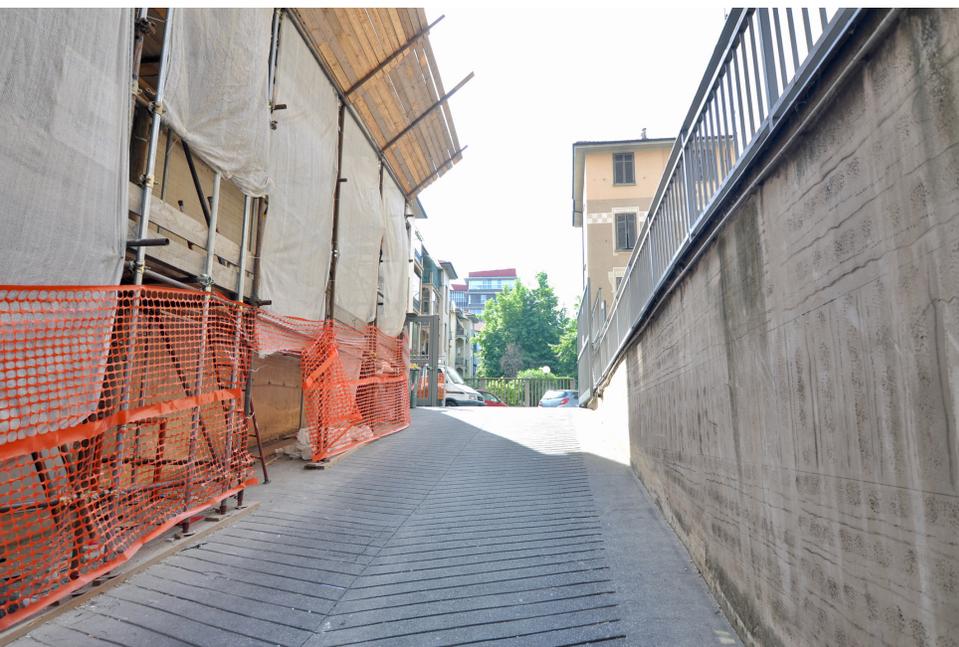

PLANIMETRIA

VIA SOLERO n. 2
TORINO (TO)

PIANO SEMINTERRATO

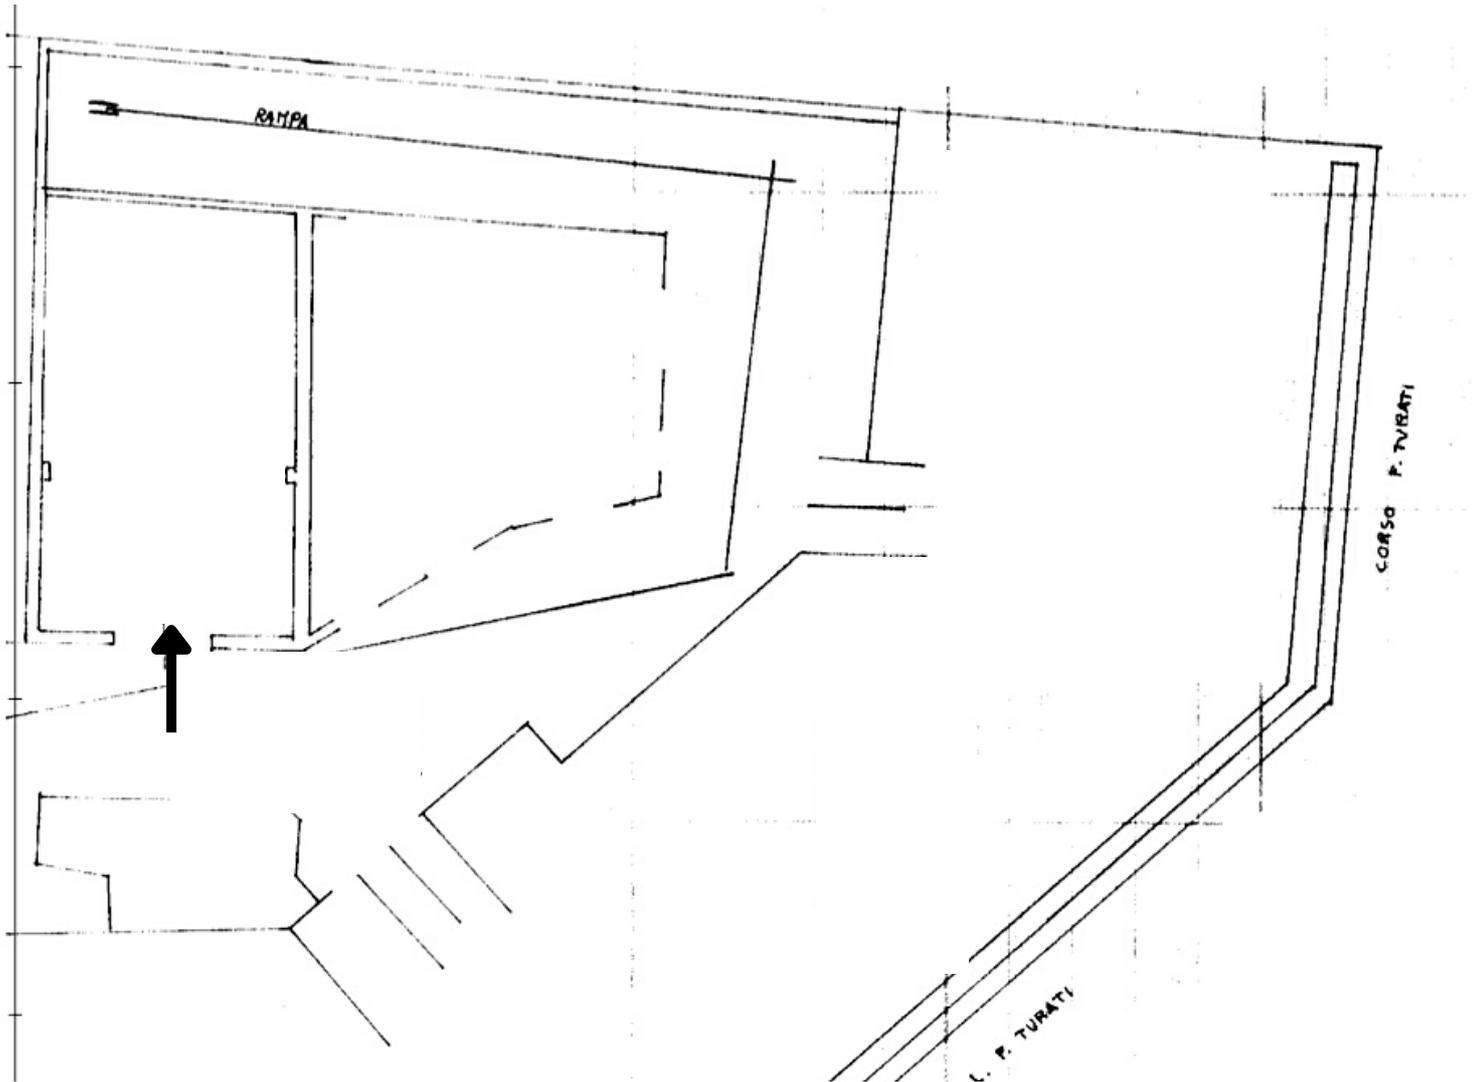

DIMORE

STUDIO
IMMOBILIARE

